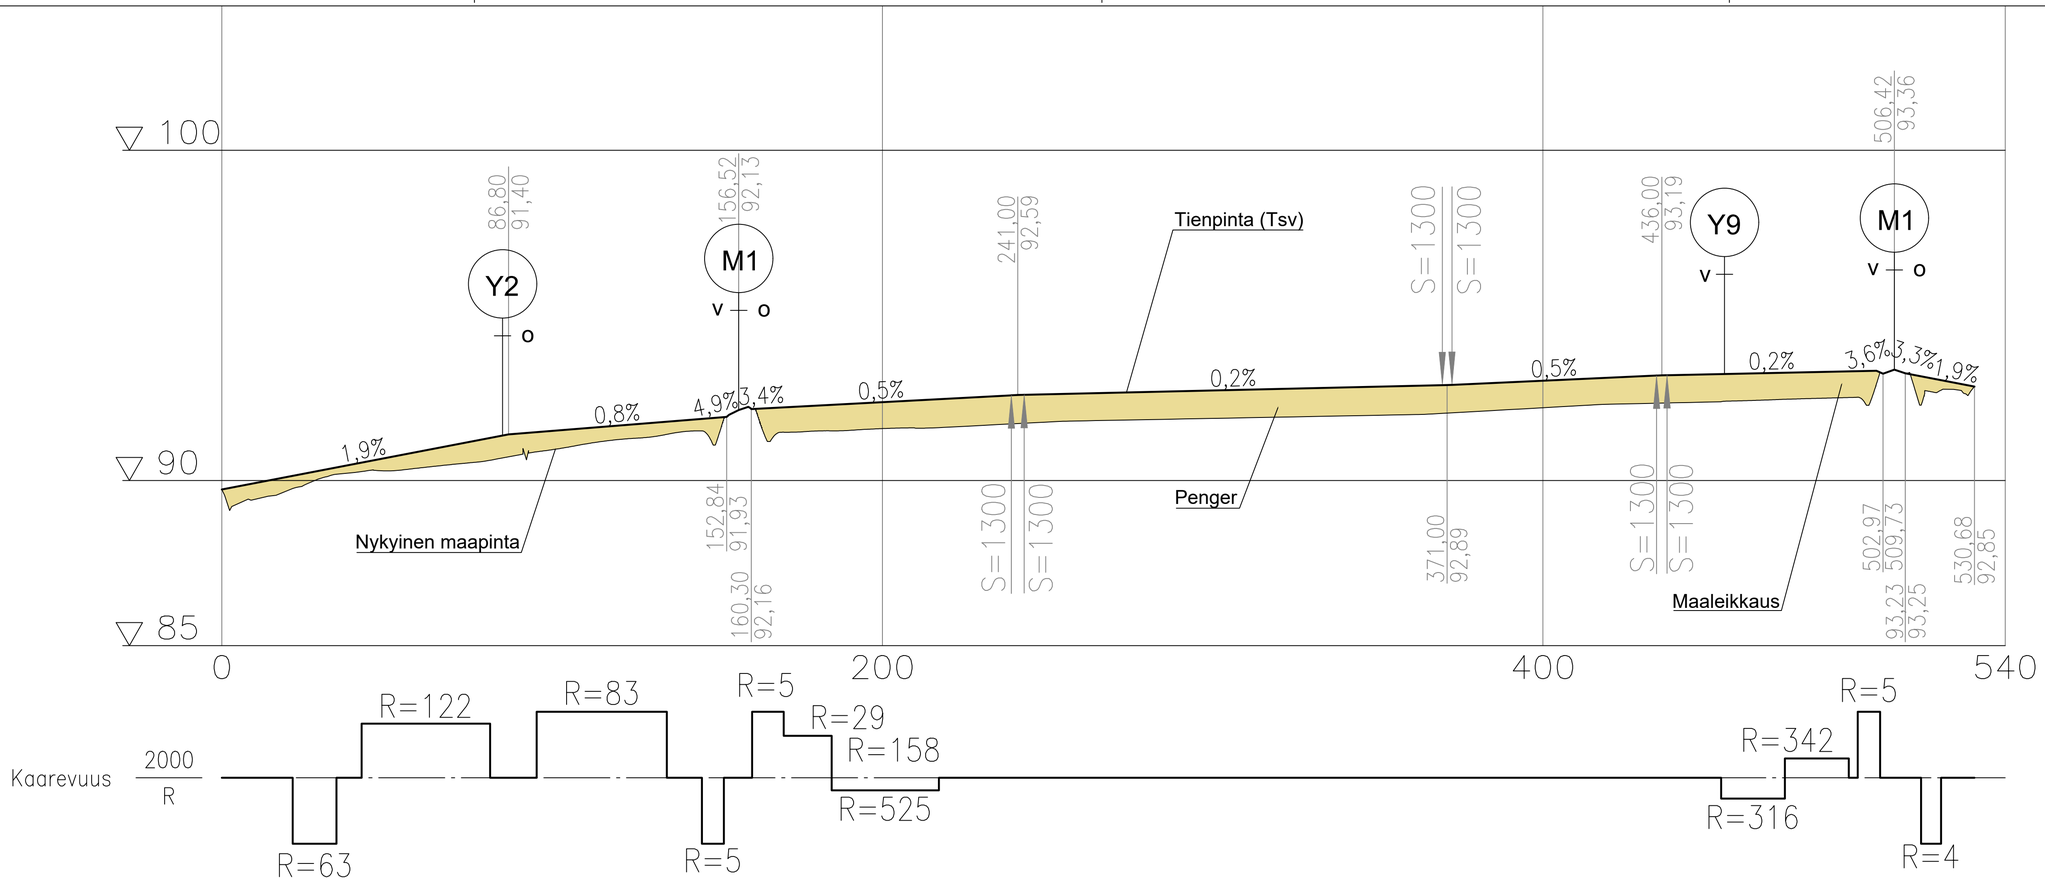

LUONNOS 15.9.2025

Merkki/Bet.	Muutos/Ändring		Pvm./Dat.	Suunn./Plan	Tark./Gransk.	Koordinaattijärjestelmä GK:24 Koordinatsystem Korkeusjärjestelmä N2000 Höjdsystem	Mt 13521 (Saarentaantie) jalankulku- ja pyöräilyväylän rakentaminen väliille Talvisillantie- Härkälänkuja, Somero Tiesuunnitelma
	Elinkeino-, liikenne- ja ympäristökeskus	Someron kaupunki		AFRY			
Pvm./Dat.	Ewa Wikman	Pvm./Dat. Jyrki Rinta-Paavola	Pvm./Dat. 15.9.2025	Riina Väyrynen Tatu Santala		Tierekisteritunnus 13521/1/0-13521/1/530	Pituusleikkaus J1
						Mittakaava/Skala 1:2000	Piir.nro/Ritn.nr. XX